



# NÁVRH DOPRAVNĚ INŽENÝRSKÉHO OPATŘENÍ - DIO ZVÝŠENÍ BEZPEČNOSTI DOPRAVY V LIBERCÍ II, CHODNÍK PRO PĚŠÍ - ul. Baltská



ČÁSTEČNÁ uzavírka ul. MK Baltská v Liberci, k.ú. Ruprechtice [682144] – posuvné pracovní místo po cca 100m výstavby za využití místním podmínkám přiměřeně upraveného schéma B/1, za účelem vybudování chodníku podél MK Baltská (rozsah prací viz situační výkres níže).

## SITUAČNÍ VÝKRES STAVBY

## LOKALITA STAVBY V ŠIRŠÍCH VZTAZÍCH

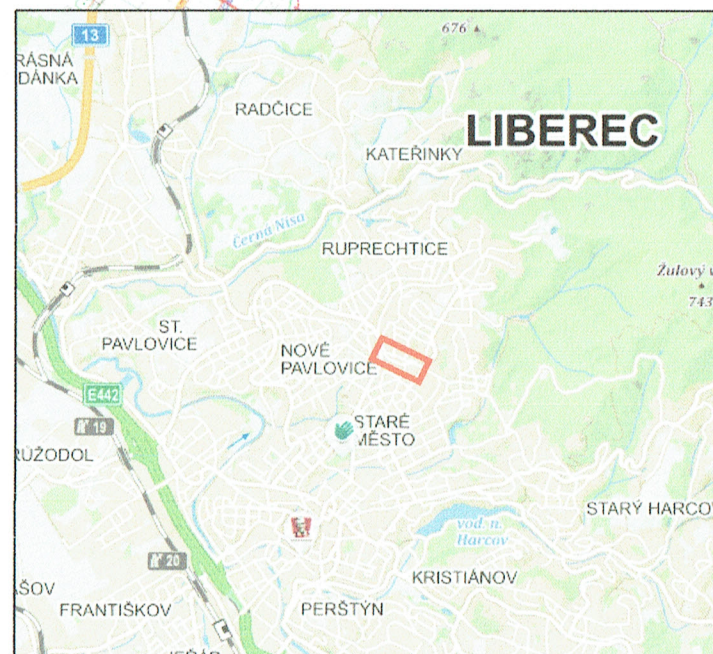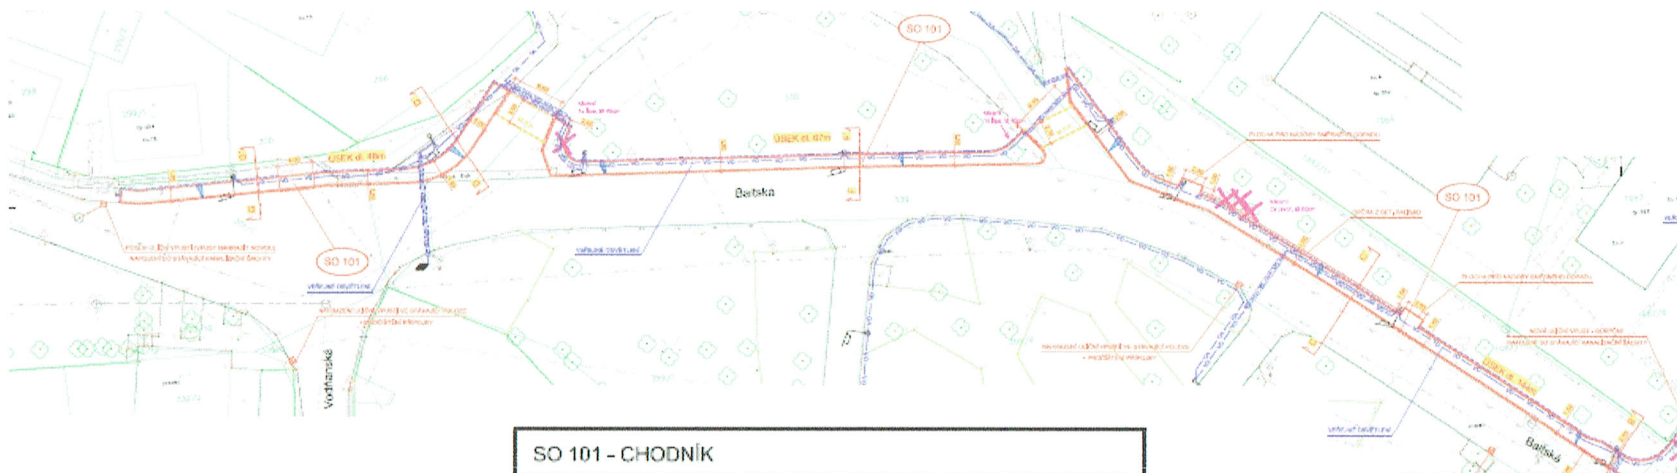

SO 101 - CHODNÍK

Stanovisko ve smyslu ust. § 25/1 z.č. 13/1997 Sb., § 77/2b z.č. 361/2000 Sb.

Police ČR, jakožto dotčený orgán vydávající závazné stanovisko, s předloženým návrhem souhlasí, neboť odpovídá obecním požadavkům na bezpečnost a plynulost provozu na pozemních komunikacích.

vypročoval	J. Hrnčíř		
zpracoval	Ing. Z. Nydl		
inženýr	STATUTÁRNÍ MĚSTO LIBEREC		telefon: 485 150 181 - 485 150 877 nydl@viatex.cz www.viatex.cz
název	ZVÝŠENÍ BEZPEČNOSTI DOPRAVY CHODNÍK PRO PĚŠÍ, UL. BALTSKÁ		číslo zak.: 04 - 2017 skupení: DSP datum: 11/2017 měřítko: 1:200 číslo výř.: čísl. soupr.
příloha:	KOORDINAČNÍ SITUACE		B,2.


Police ČR, Krajské ředitelství policie Libereckého kraje  
Územní odbor Liberec  
Dopravní inspektorát  
Pastýřská 3  
460 74 Liberec 1

Odsouhlaseno dne: 30. 10. 2019  
Č.j. KRPL-99345-1/ČJ-2019-180506-02  
Platnost omezena  
Podpis: z r. por. Vlastimil Malý, DiS.

# NÁVRH DOPRAVNĚ INŽENÝRSKÉHO OPATŘENÍ - DIO

## ZVÝŠENÍ BEZPEČNOSTI DOPRAVY V LIBERCI II, CHODNÍK PRO PĚŠÍ - ul. Baltská

SITUACE: posuvné pracovní místo, úsek v délce cca 100m; situace v dalších úsecích bude probíhat ve smyslu situace níže.

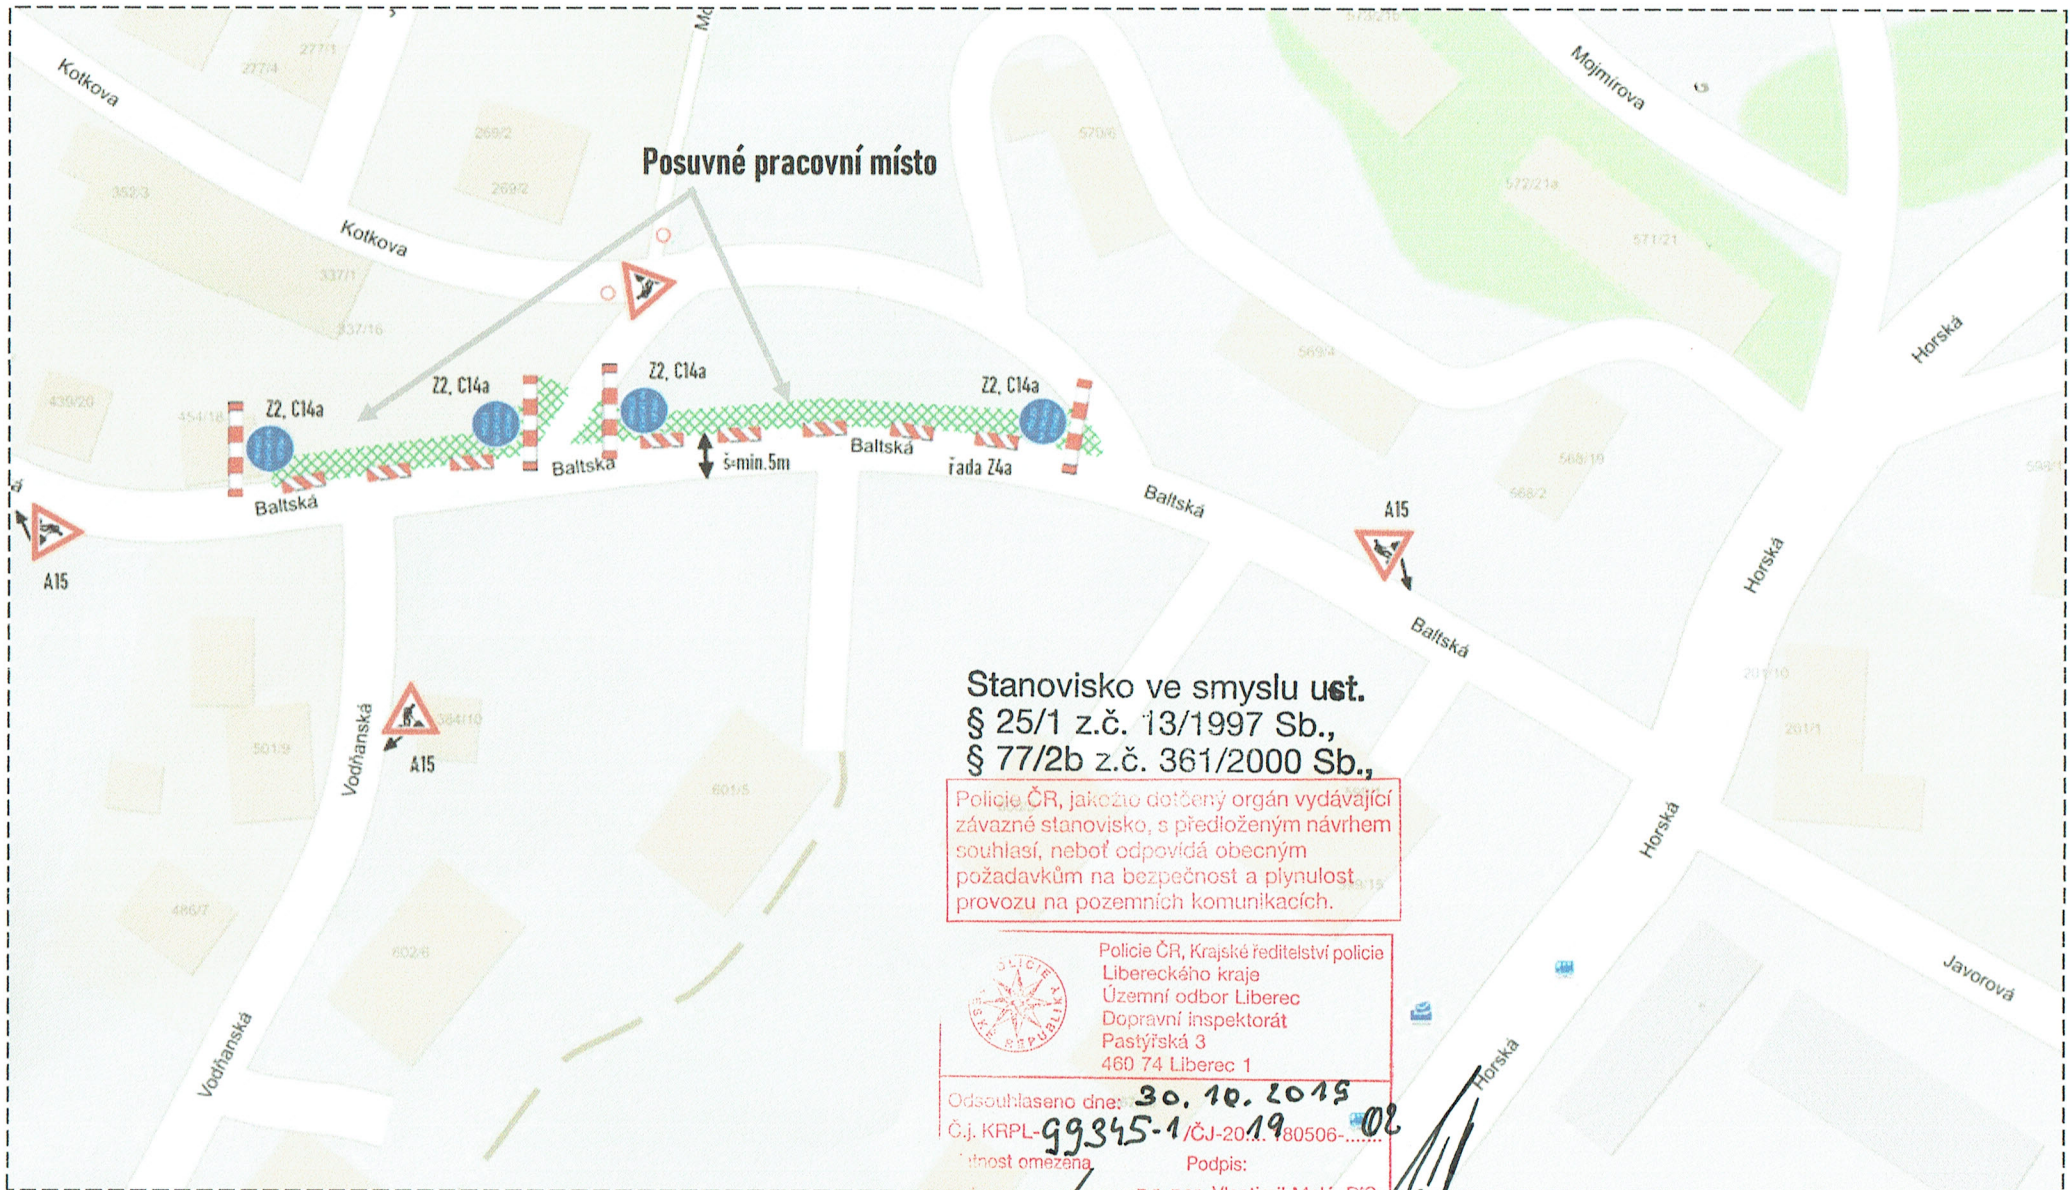

Stanovisko ve smyslu ust.  
§ 25/1 z.č. 13/1997 Sb.,  
§ 77/2b z.č. 361/2000 Sb.,

Policie ČR, jakožto dotčený orgán vydávající závazné stanovisko, s předloženým návrhem souhlasí, neboť odpovídá obecným požadavkům na bezpečnost a plynulost provozu na pozemních komunikacích.



Policie ČR, Krajské ředitelství policie  
Libereckého kraje  
Územní odbor Liberec  
Dopravní inspektorát  
Pastýřská 3  
460 74 Liberec 1

Odsouhlaseno dne: 30. 10. 2015

Č.j. KRPL-99345-1/ČJ-2015-180506-02

Platnost omezena


Podpis:

zr. por. Vlastimil Matýš, DiS.

# NÁVRH DOPRAVNĚ INŽENÝRSKÉHO OPATŘENÍ - DIO

## ZVÝŠENÍ BEZPEČNOSTI DOPRAVY V LIBERCI II, CHODNÍK PRO PĚŠÍ - ul. Baltská

Využití dopravní schéma dle TP 66, III. vydání

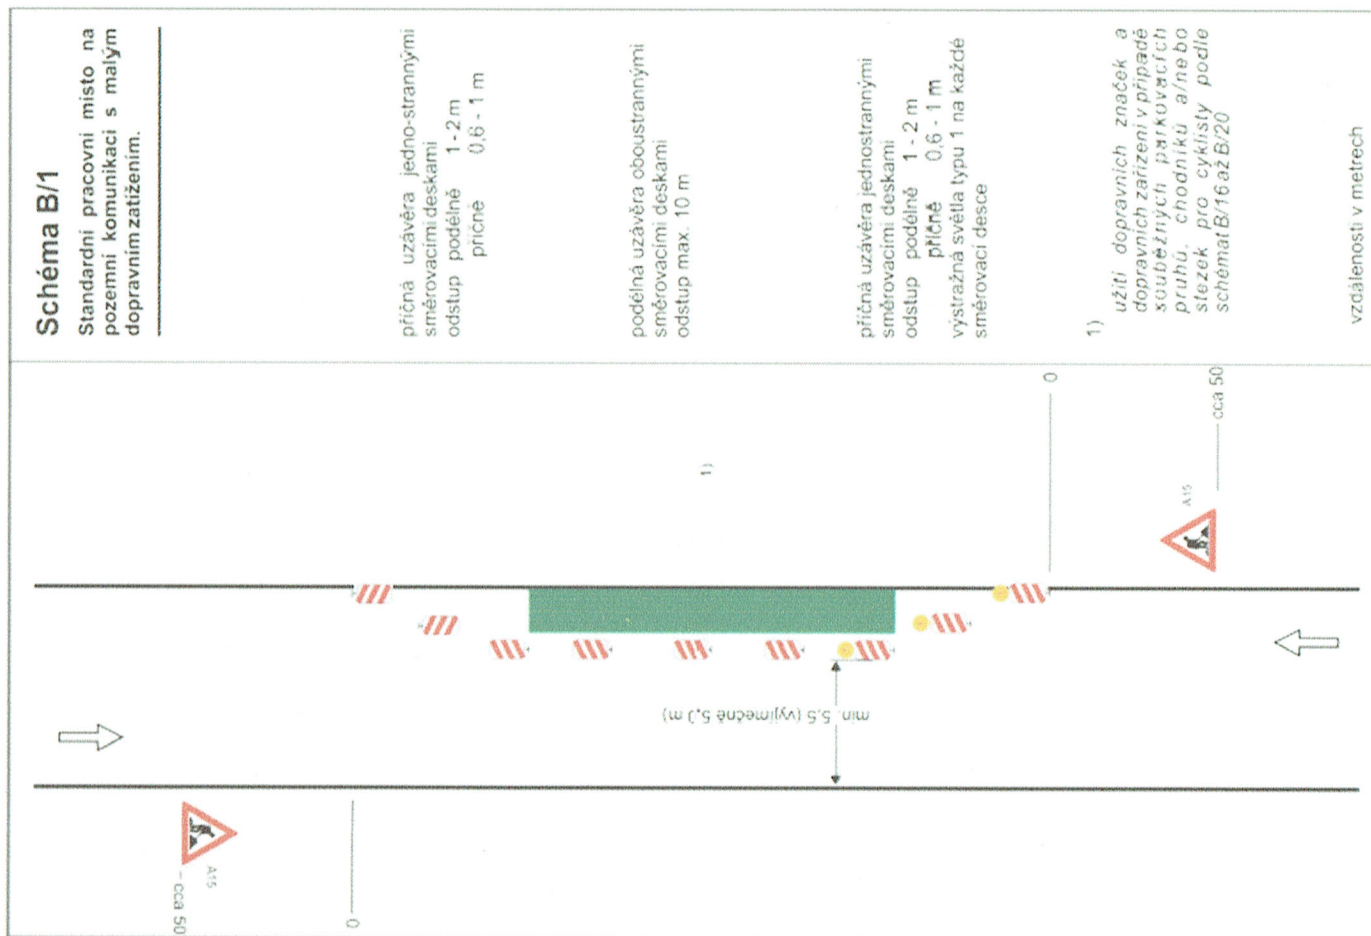

Stanovisko ve smyslu ust.  
§ 25/1 z.č. 13/1997 Sb.,  
§ 77/2b z.č. 361/2000 Sb.,

Policie ČR, jakožto dotčený orgán vydávající závazné stanovisko, s předloženým návrhem souhlasí, neboť odpovídá obecným požadavkům na bezpečnost a plynulost provozu na pozemních komunikacích.



Policie ČR, Krajské ředitelství policie  
Libereckého kraje  
Územní odbor Liberec  
Dopravní inspektorát  
Pastýřská 3  
460 74 Liberec 1

Odsouhlaseno dne: 30. 10. 2019

Č.j. KRPL-99345-1/ČJ-2019-80506-02

Platnost omezena Podpis:

z r. por. Vlastimil Matý, DiS.