


# NÁVRH DOPRAVNĚ INŽENÝRSKÉHO OPATŘENÍ - DIO ZVÝŠENÍ BEZPEČNOSTI DOPRAVY V LIBERCI II, CHODNÍK PRO PĚŠÍ - ul. Polní



ČÁSTEČNÁ uzavírka ul. MK Polní v Liberci, k.ú. Staré Pavlovice [682179] – posuvné pracovní místo po cca 100m výstavby za využití místním podmínkám přiměřeně upraveného schéma B/1, za účelem vybudování autobusové zastávky a chodníku po obou stranách MK Polní (rozsah prací viz situační výkres níže).


## SITUAČNÍ VÝKRES STAVBY

## LOKALITA STAVBY V ŠIRŠÍCH VZTAZÍCH

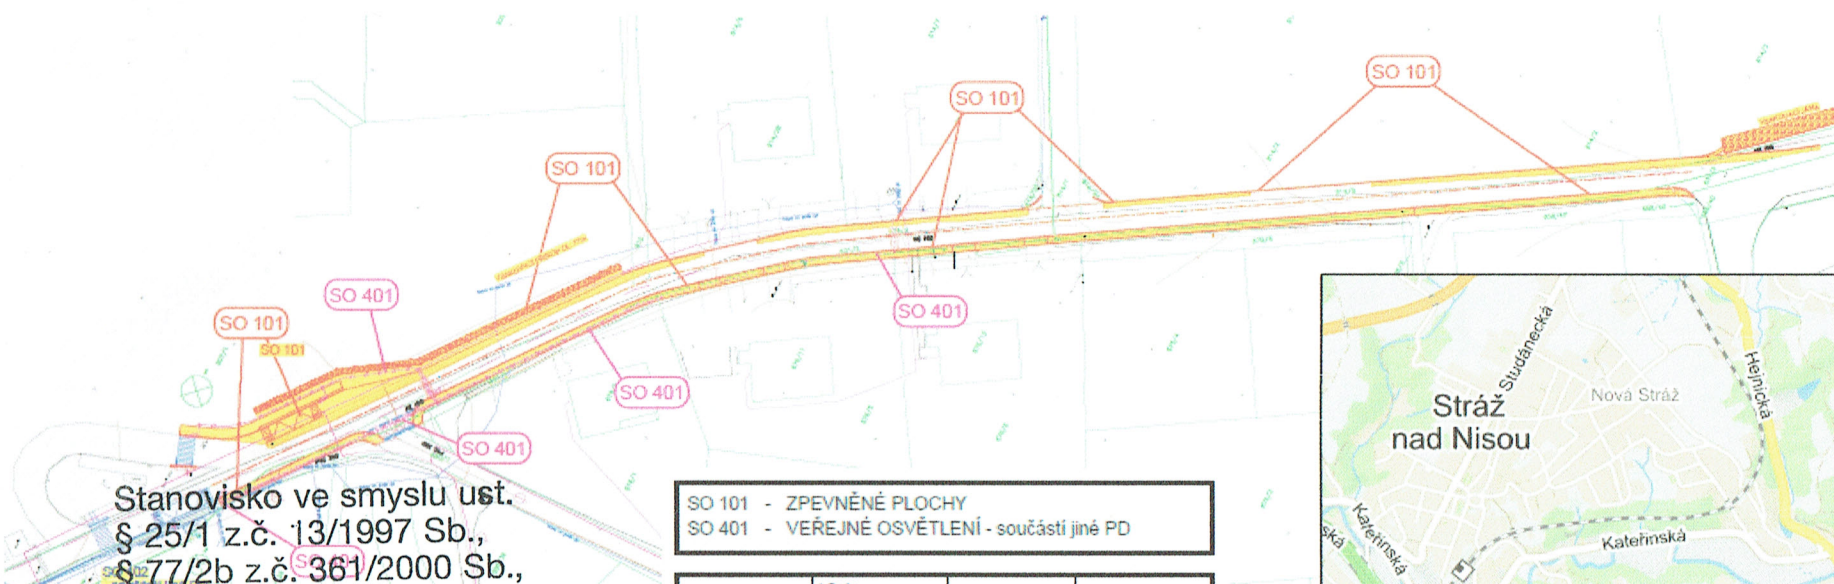


Stanovisko ve smyslu ust. § 25/1 z.č. 13/1997 Sb., § 77/2b z.č. 361/2000 Sb.,

Policie ČR, jakožto dotčený orgán vydávající závazné stanovisko, s předloženým návrhem souhlasí, neboť odpovídá obecným požadavkům na bezpečnost a plynulost provozu na pozemních komunikacích.


 Policie ČR, Krajské ředitelství policie Libereckého kraje  
 Územní odbor Liberec  
 Dopravní inspektorát  
 Pastýřská 3  
 460 74 Liberec 1

Odsouhlaseno dne: **30. 10. 2019**  
 Č.j. KRPL-**99357-1**ČJ-2019-80506-**02**  
 Platnost omezena      Podpis:  
 do: / z r. por. Vlastimil Malý, DiS.

SO 101 - ZPEVNĚNÉ PLOCHY  
 SO 401 - VEŘEJNÉ OSVĚTLENÍ - součástí jiné PD

|                   |   |   |
|-------------------|---|---|
| vypisoval:        | J. Pecha  | <br>NÝDRLE<br>projektová kancelář<br>tel.: 0042 495 101, 0042 495 102<br>e-mail: info@nydrle.cz, www.nydrle.cz |
| zodp. projektant: | Ing. Z. Nýdrle  |   |
| objednatel:       | STATUTÁRNÍ MĚSTO LIBEREC                                    | číslo zak.: 02-17   |
| akce:             | ZVÝŠENÍ BEZPEČNOSTI DOPRAVY<br>CHODNÍK PRO PĚŠÍ - UL. POLNÍ | stupeň: D 3 P   |
| příloha:          | SITUAČNÍ VÝKRES STAVBY KOORDINAČNÍ                          | datum: 11/2017  |
|                   |   | měřítko: M 1:500  |
|                   |   | číslo výkru: 02/01  |



# NÁVRH DOPRAVNĚ INŽENÝRSKÉHO OPATŘENÍ - DIO ZVÝŠENÍ BEZPEČNOSTI DOPRAVY V LIBERCII, CHODNÍK PRO PĚŠÍ - ul. Polní



SITUACE: posuvné pracovní místo, úsek v délce cca 100m; situace v dalších úsecích bude probíhat ve smyslu situace níže.



Stanovisko ve smyslu ust.  
§ 25/1 z.č. 13/1997 Sb.,  
§ 77/2b z.č. 361/2000 Sb.,

Policie ČR, jakožto dotčený orgán vydávající  
závazné stanovisko, s předloženým návrhem  
souhlasí, neboť odpovídá obecným  
požadavkům na bezpečnost a plynulost  
průvozu na pozemních komunikacích.

Policie ČR, Krajské ředitelství policie  
Libereckého kraje  
Územní odbor Liberec  
Dopravní inspektorát  
Pastýřská 3  
460 01 Liberec 1

Odsouhlaseno dne 30. 10. 2019  
Č.j. KRPL- 99357-1 / ČJ-2019-80508-...  
Přítomnost omezena  
do: 2. k. por. Vladimír MATYŠ, DIS.


Handwritten signatures and initials at the bottom of the document.



# NÁVRH DOPRAVNĚ INŽENÝRSKÉHO OPATŘENÍ - DIO

## ZVÝŠENÍ BEZPEČNOSTI DOPRAVY V LIBERCII, CHODNÍK PRO PĚŠÍ - ul. Polní

Využití dopravní schéma dle TP 66, III. vydání

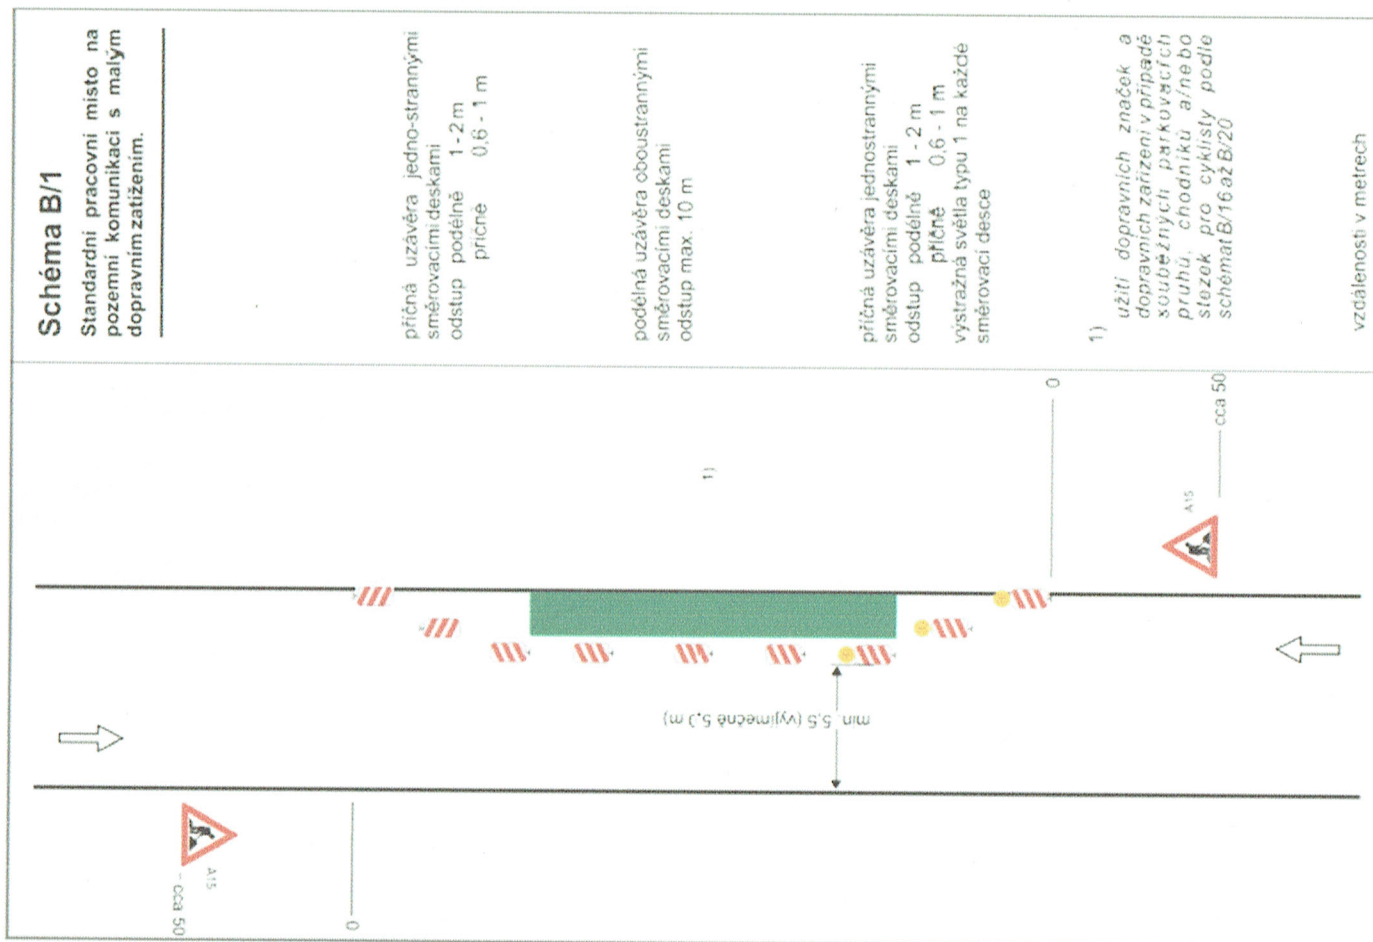

Stanovisko ve smyslu ust.  
§ 25/1 z.č. 13/1997 Sb.,  
§ 77/2b z.č. 361/2000 Sb.,

Policie ČR, jakožto dotčený orgán vydávající závazné stanovisko, s předloženým návrhem souhlasí, neboť odpovídá obecným požadavkům na bezpečnost a plynulost provozu na pozemních komunikacích.



Policie ČR, Krajské ředitelství policie  
Libereckého kraje  
Územní odbor Liberec  
Dopravní inspektorát  
Pastýřská 3  
460 74 Liberec 1

Odsouhlaseno dne: 30. 10. 2019  
Č.j. KRPL-99357-1-19-180506-02  
Platnost omezena Podpis:  
do: z r. por. Vlastimil Malý, DiS.

*(Handwritten signatures and initials)*