


NÁVRH DOPRAVNĚ INŽENÝRSKÉHO OPATŘENÍ - DIO

Stavební práce v rámci rekonstrukce přechodů pro pěší vč. souvisejících chodníků a BUS zastávek: „Zvýšení bezpečnosti dopravy – Přechody pro pěší – Ulice Dobiášova“ - Částečná uzavírka MK ul. Dobiášova po jednotlivých etapách výstavby za využití místním podmínkám přiměřeně upraveného dopravního schéma B/4 (dle TP 66, III. vydání). A postupný zábor chodníku při dotčené PK v rámci úseku stavebních prací dojde k dočasnému zneplatnění V7a. K přejiti chodců se využije podchodu a k obchůzce uzavřeného chodníku se v Etapě B využije chodníku okolo parkoviště panelového domu, a v Etapě C ul. Pionýrů. Zhotovitel zajistí bezpečný koridor k nástupu a výstupu do MHD. Frézování stávajícího povrchu a pokládka nové obrusné vrstvy z asfaltobetonu se navrhuje realizovat za kyvadlového provozu řízeného světelnou signalizační soupravou za využití schéma B/6 dle TP 66.

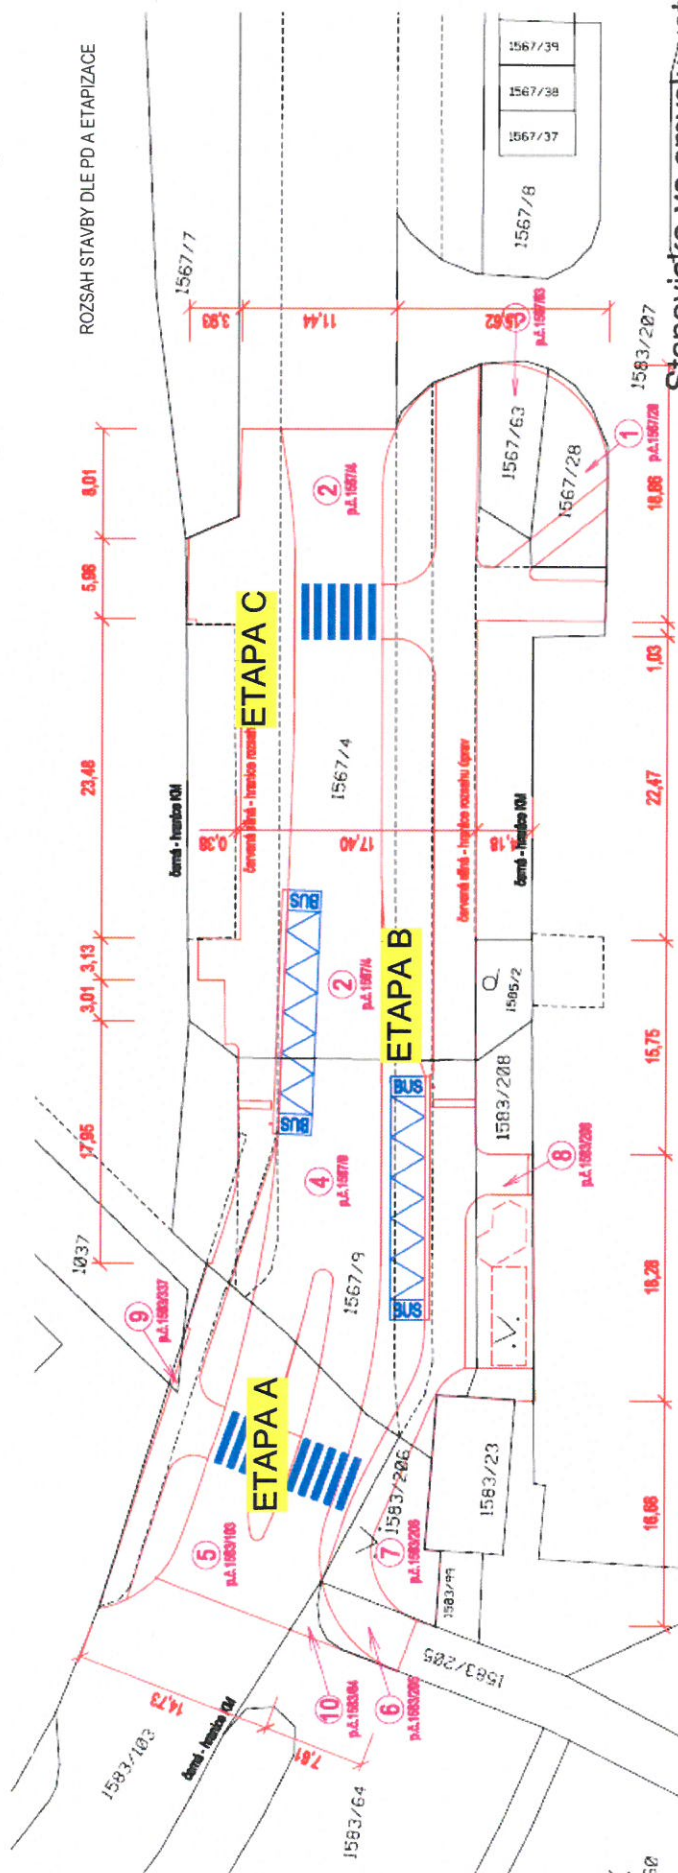

Stanovisko ve smyslu ust.

§ 25/1 z.č. 13/1997 Sb.,


§ 77/2b z.č. 361/2000 Sb.,

Police ČR, jakožto dotčený orgán vyvážející
závažné stanovisko, s předloženým návrhem
souhlasí, neboť odpovídá obecným
požadavkům na bezpečnost a plynulost
provozu na pozemních komunikacích.

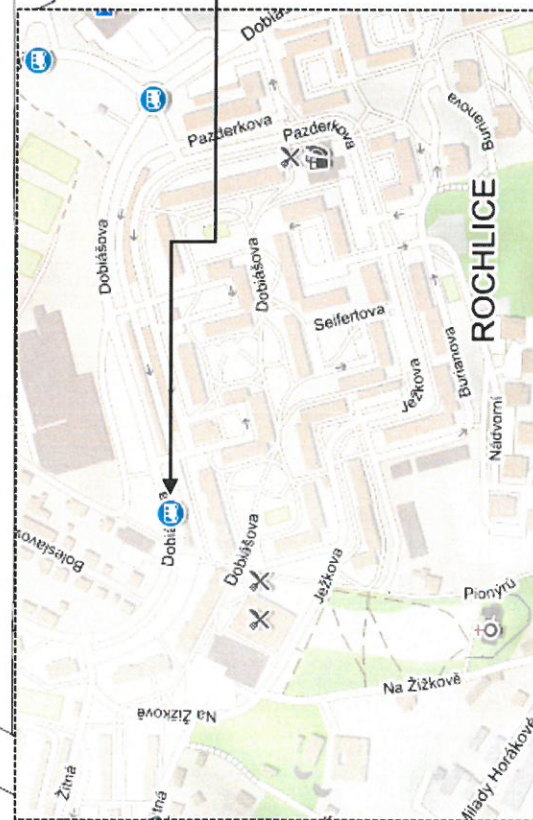


NÁVRH DOPRAVNĚ INŽENÝRSKÉHO OPATŘENÍ - DIO

Stavební práce v rámci rekonstrukce přechodů pro pěší vč. souvisejících chodníků a BUS zastávek: „Zvýšení bezpečnosti dopravy – Přechody pro pěší – Ulice

Dobříšova“

ETAPA A

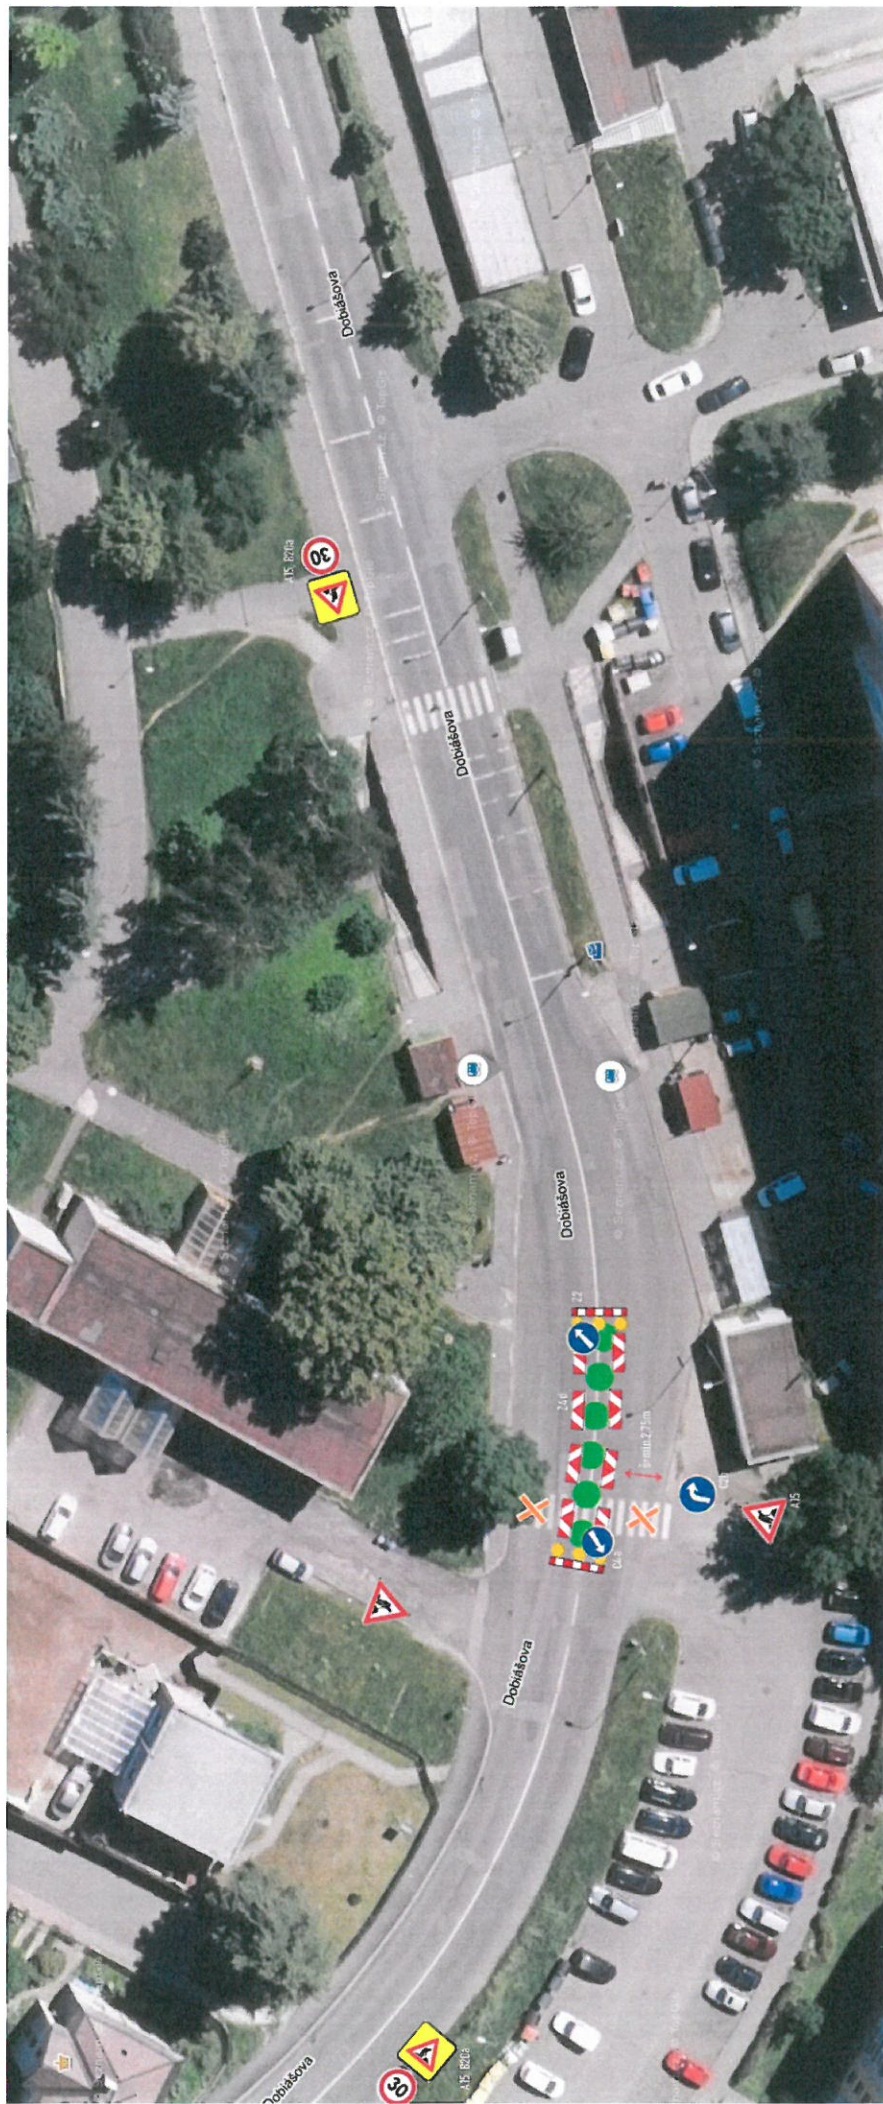

§ 77/2b z.č. 361/2000 Sb.,

Police ČR, jakožto dotčený orgán vydávající závazné stanovisko, s předloženým návrhem souhlasí, neboť odpovídá obecným požadavkům na bezpečnost a plynulost provozu na pozemních komunikacích.




Police ČR, Krajská ředitelství pol.
Libereckého kraje
Územní odbor Liberec
Dopravní inspektorát
Pastýřská 3
460 74 Liberec 1

Odsouhlaseno dne: 18.3.2010
Č.j. KRPL-17002-1/ČJ-2010-80506-02
Platnost omezena
do: z r. por. Vlastimil Malý, DIS
Podpis: *Vlastimil Malý*

NÁVRH DOPRAVNĚ INŽENÝRSKÉHO OPATŘENÍ - DIO

Stavební práce v rámci rekonstrukce přechodů pro pěší vč. souvisejících chodníků a BUS zastávek: „Zvýšení bezpečnosti dopravy – Přechody pro pěší – Ulice Dobiášova“

ETAPA B

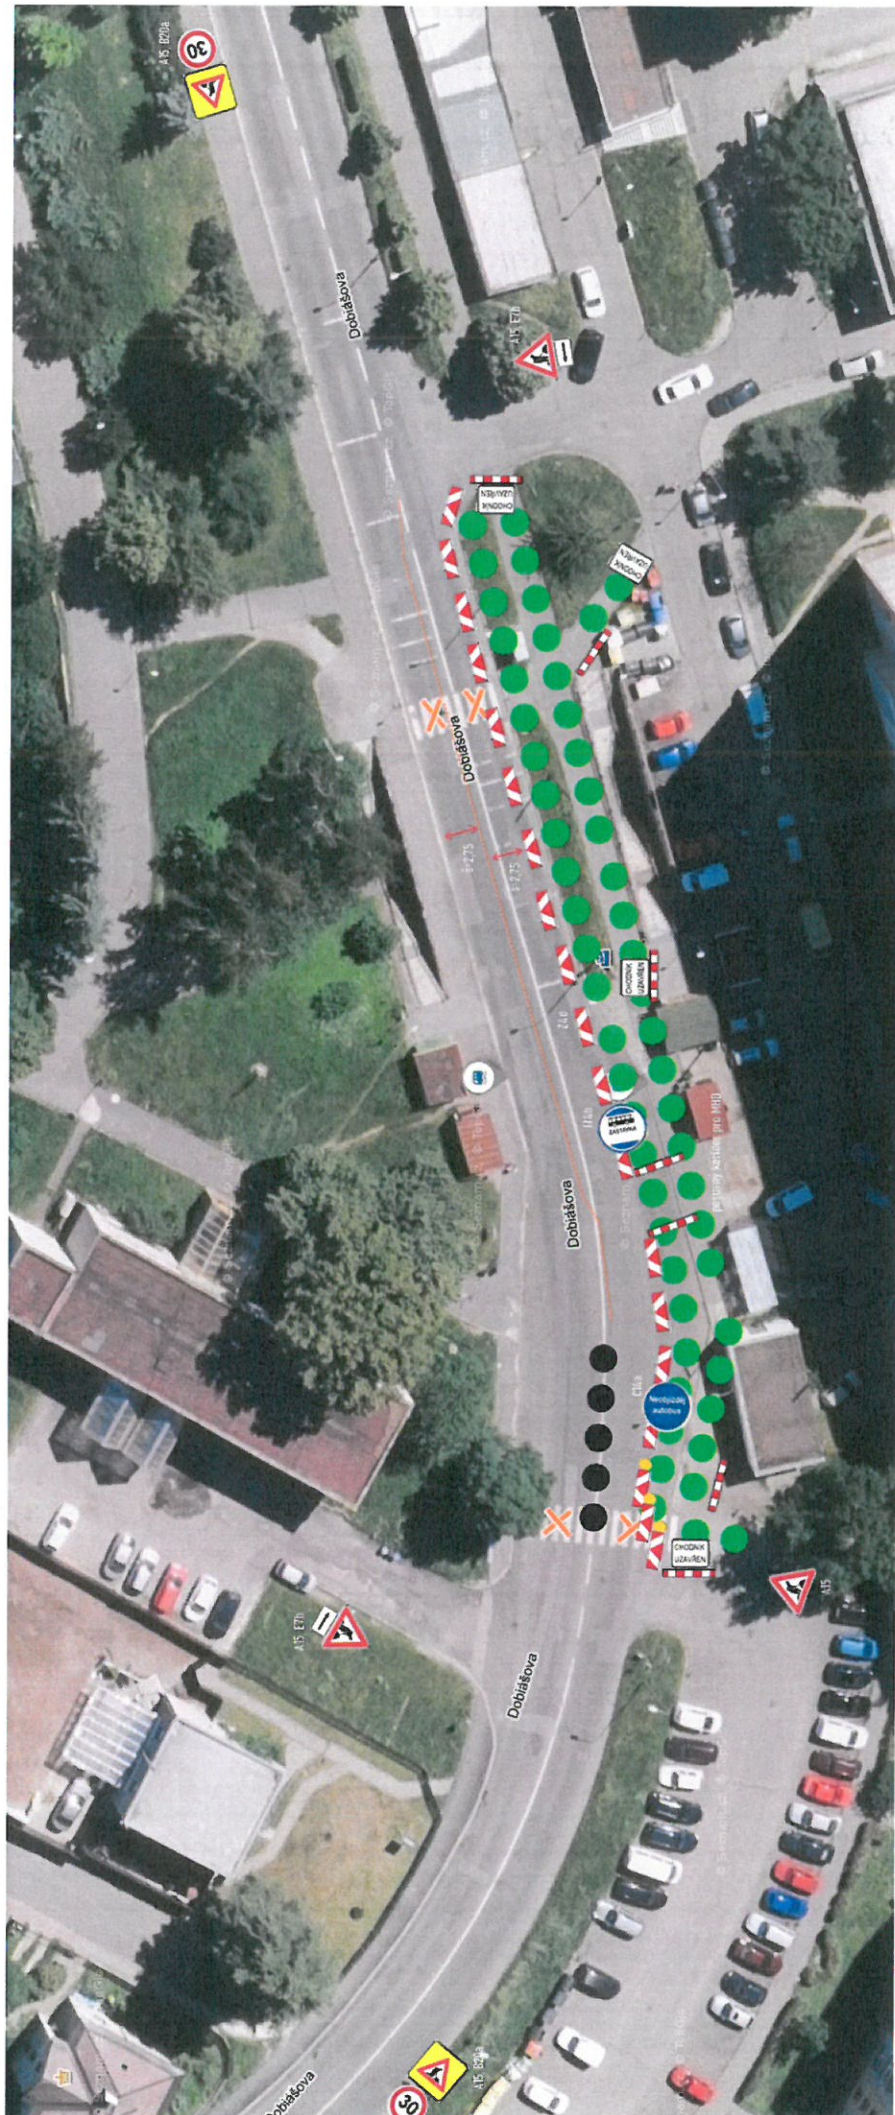

§ 25/1 z.č. 13/1997 Sb.,

§ 77/2b z.č. 361/2000 Sb.,

Policie ČR, jakožto dotčený orgán vydávající závazné stanovisko, s předloženým návrhem souhlasí, neboť odpovídá obecným požadavkům na bezpečnost a plynulost provozu na pozemních komunikacích.



Policie ČR, Krajská ředitelství po-
Libereckého kraje
Územní odbor Liberec
Dopravní inspektorát
Pastýřská 3
460 741 Liberec 1

Odsouhlaseno dne: 13.3.2010
Č.j. KRPL-27005-10J-201080506-EL
Platnost omezena
do: z r. por. Vlastimil Malý, C


Podpis:

z r. por. Vlastimil Malý, C



Dobiášova“

ETAPA C

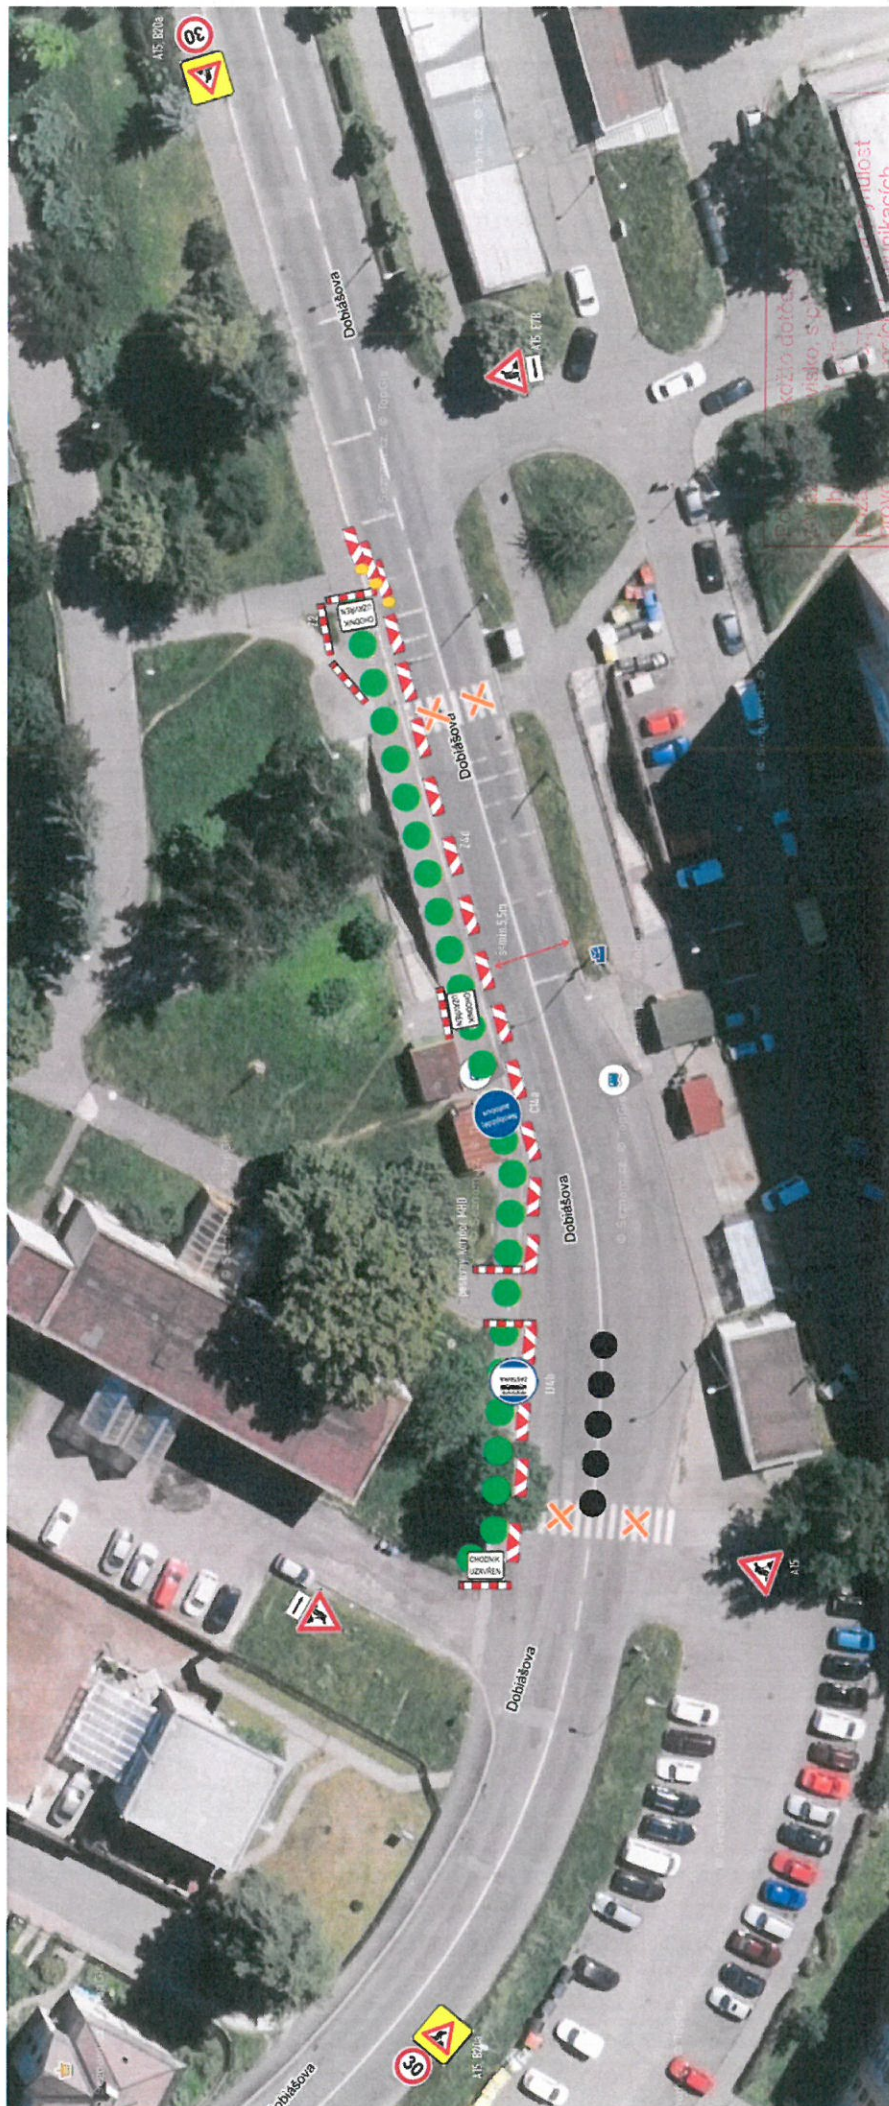

Stanovisko ve smyslu ust.
§ 25/1 z.č. 13/1997 Sb.,
§ 77/2b z.č. 361/2000 Sb.,



Policie ČR, Krajské ředitelství policie
Libereckého kraje
Územní odbor Liberec
Dopravní inspektorát
Pestovná 3
460 74 Liberec 1


Č.J. KRPL-17005-1ČJ-2020180506-22



Podpis: _____
Platnosť omezená

do: z r. por. Vlastimil Malý, DiS.

NÁVRH DOPRAVNĚ INŽENÝRSKÉHO OPATŘENÍ - DIO

Stavební práce v rámci rekonstrukce přechodů pro pěší vč. souvisejících chodníků a BUS zastávek: „Zvýšení bezpečnosti dopravy – Přechody pro pěší – Ulice Dobříšova“

POUŽITÁ SCHÉMATA – frézování, pokládka asfaltobetonu; Etapa A – výstavba ochranného ostrůvku pro pěší

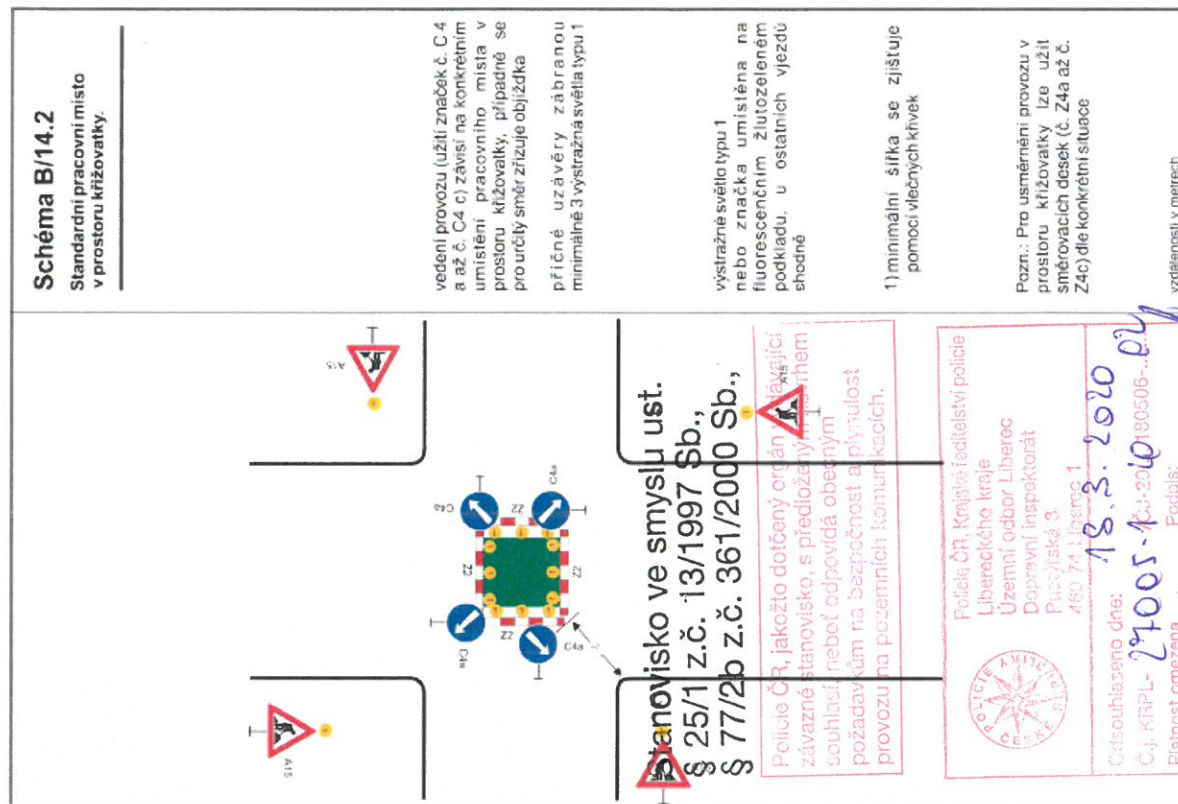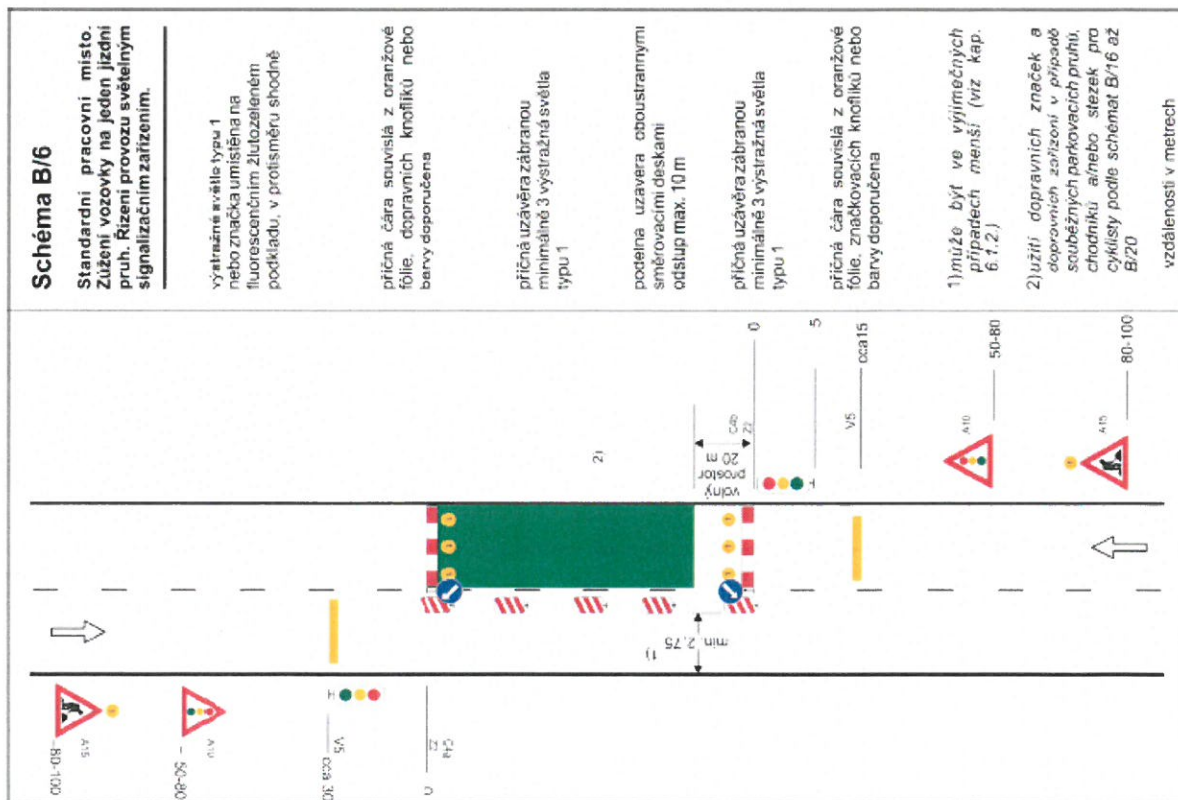

Stanovisko ve smyslu ust.

§ 25/1 z.č. 13/1997 Sb.,

§ 77/2b z.č. 361/2000 Sb.,

Police ČR, jakožto dotčený orgán v rámci své působnosti, souhlasí s předloženým návrhem požadavků na bezpečnost a plynulost provozu na pozemních komunikacích.



Police ČR, Krajské ředitelství policie Libereckého kraje
Územní odbor Liberec
Dopravní inspektorát
460 74 Liberec 1

Č. j. KRPL-27005-4-2010/180506-02
Platnost omezena do: 18.3.2020
Podpis: z. r. por. Vlastimil Malý, DiS.

NÁVRH DOPRAVNĚ INŽENÝRSKÉHO OPATŘENÍ - DIO

Stavební práce v rámci rekonstrukce přechodů pro pěší vč. souvisejících chodníků a BUS zastávek: „Zvýšení bezpečnosti dopravy – Přechody pro pěší – Ulice Dobiášova“

POUŽITÁ SCHÉMATA – Etapa B; Etapa C

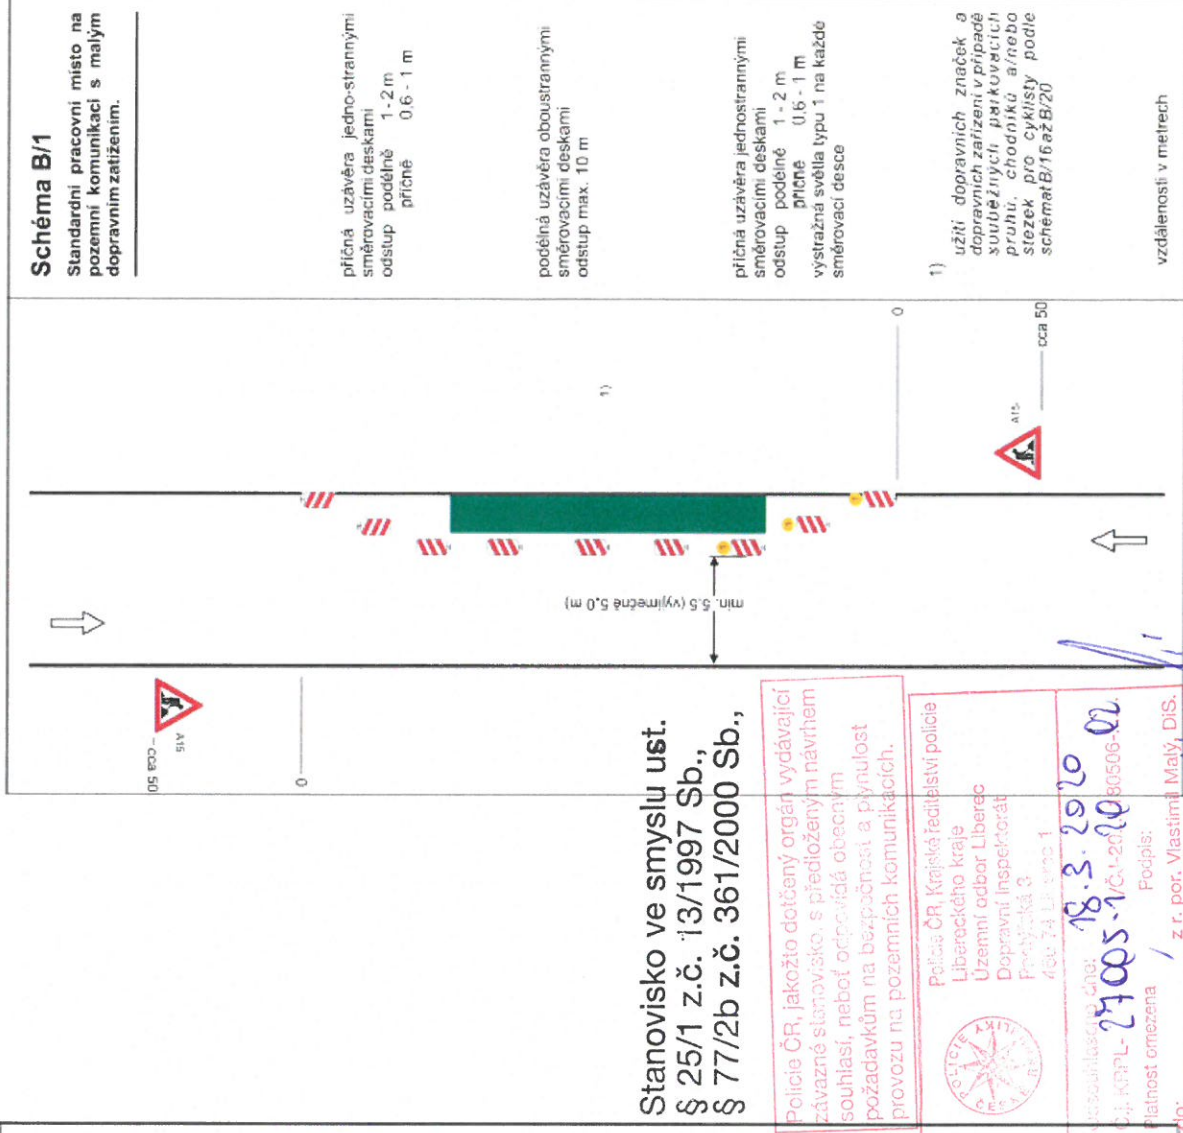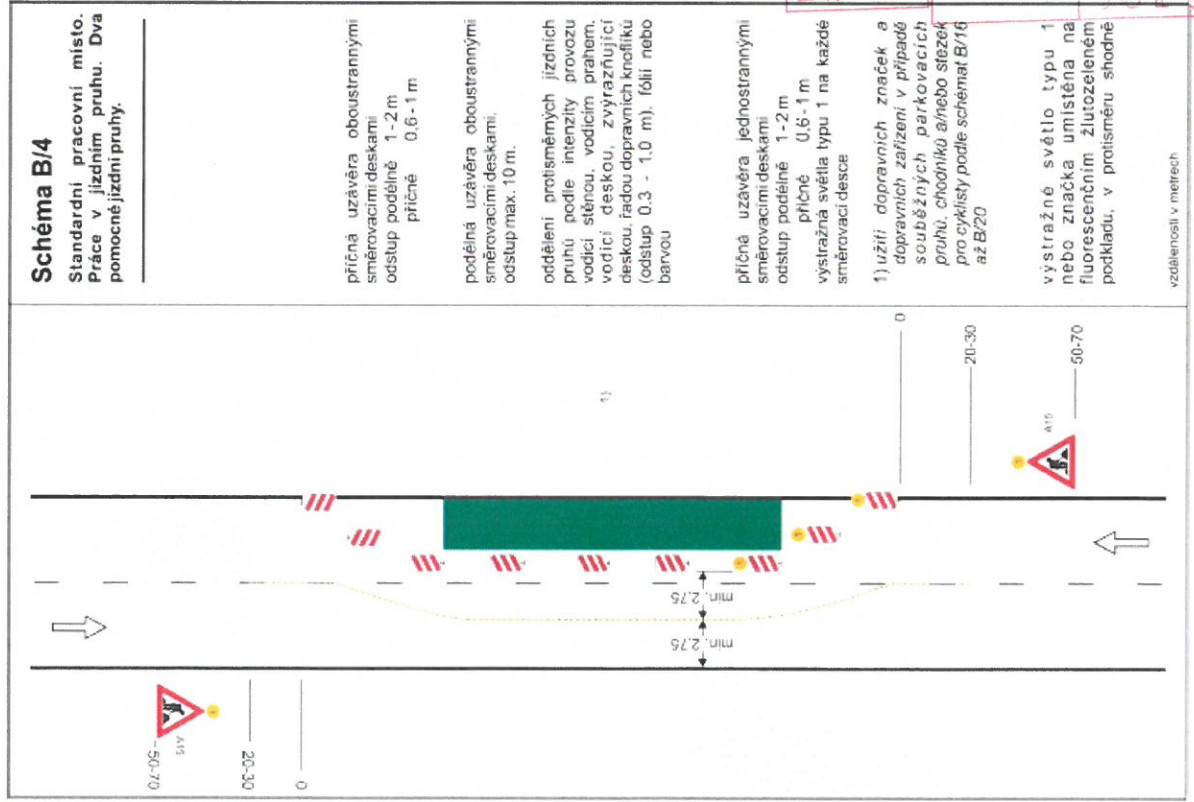

Stanovisko ve smyslu ust. § 25/1 z.č. 13/1997 Sb., § 77/2b z.č. 361/2000 Sb.,

Police ČR, jakožto dotčený orgán vydávající závazné stanovisko, s předloženým návrhem souhlasí, neboť odpovídá obecním požadavkům na bezpečnost a plynulost provozu na pozemních komunikacích.

Police ČR, Krajská ředitelství policie Libereckého kraje
Územní odbor Liberec
Dopravní inspektorát
Pracoviště 3
400 74 Liberec 1

Podpis: 18.3.2020
27005-1/Č.1-20/0080506-02
z r. por. Vlastimil Malý, DiS.